

Pruszcz Gdański 07.01.2020r.

Activa AP Sp. z o.o. Sp. k.  
Ul. Obrońców Wybrzeża 2B  
83-000 Pruszcz Gdański  
NIP: 604-014-62-27

Urząd Miasta Pruszcz Gdański  
Wpłynęło dnia:

2020 -01- 07

Nr ..... 265. 2020 R .....  
Zał. .... Opł. skarb. zł. ....

12  
28. 120

Burmistrz Miasta Pruszcz Gdański  
Ul. Grunwaldzka 20  
83-000 Pruszcz Gdański

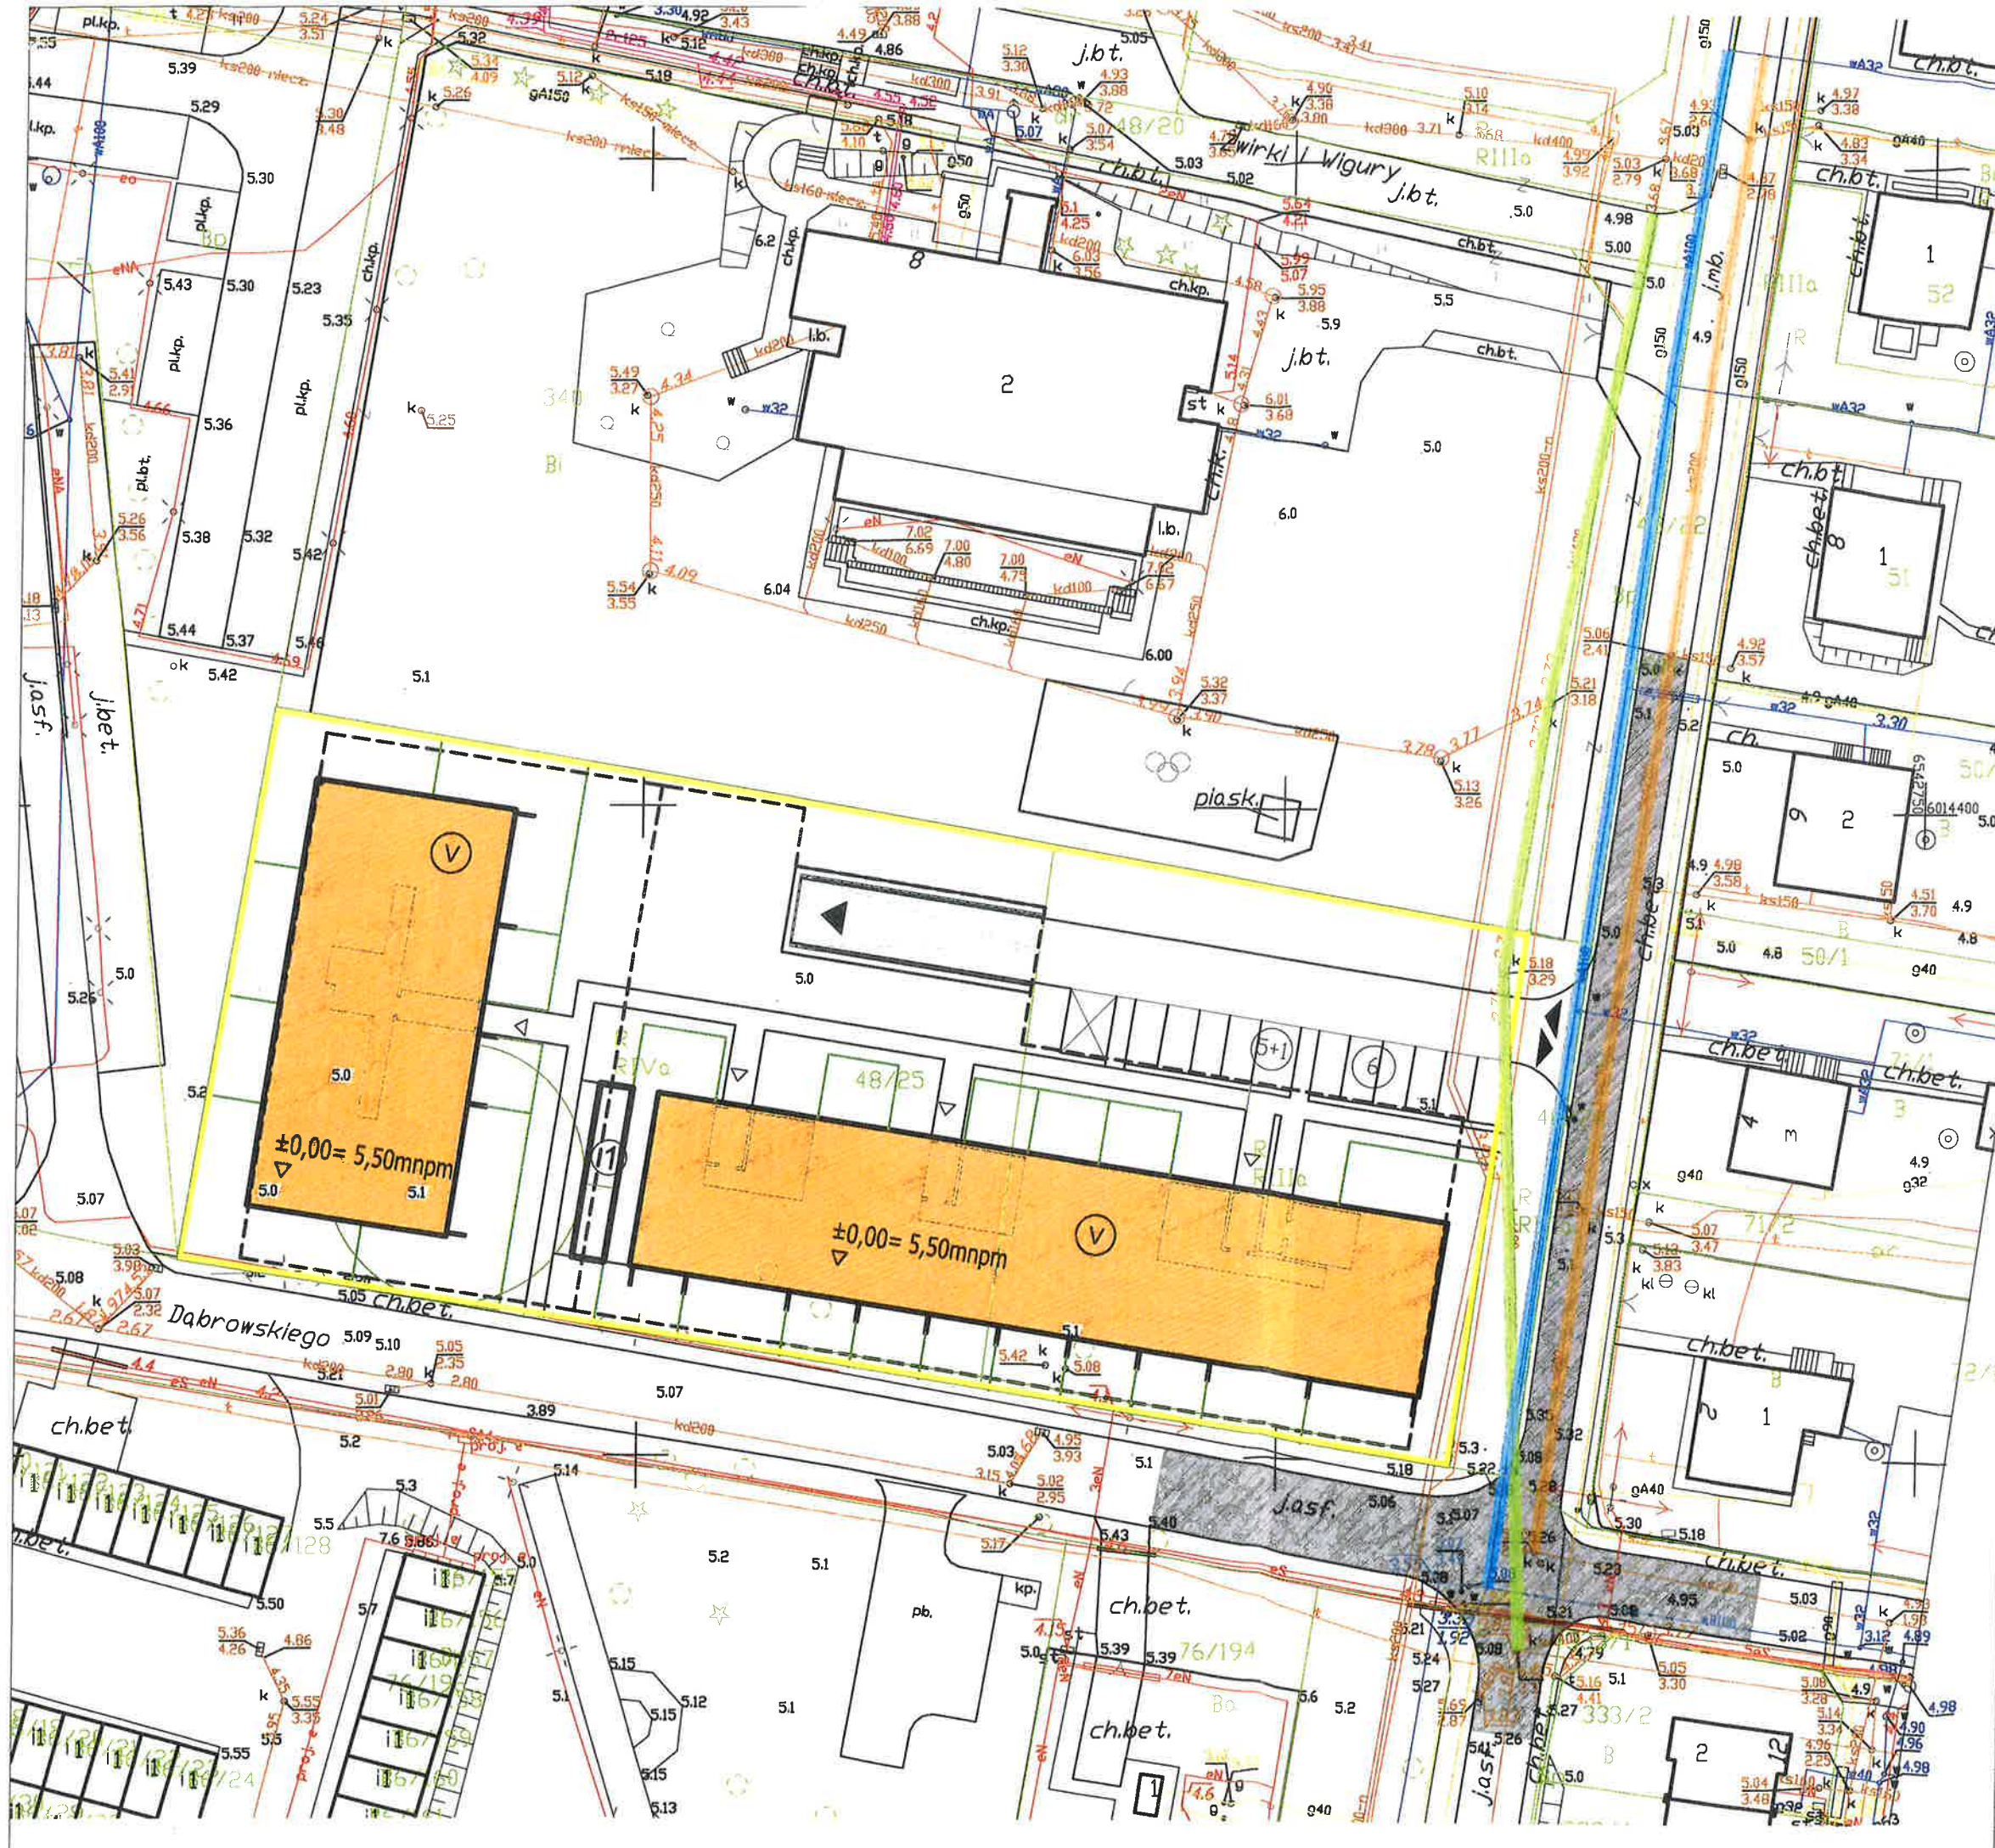
W odpowiedzi na wezwanie PR.6734.6.1.2019 w sprawie zgody na realizację budynków wielorodzinnych na działce 48/25 przy ul. Dąbrowskiego w Pruszczu Gdańskim, przedkładamy brakujący załącznik 2A z przebiegiem głównych elementów sieci uzbrojenia terenu oraz dróg publicznych dla obsługi proponowanej zabudowy.

PREZES ZARZĄDU






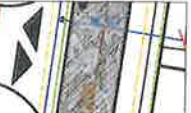
Andrzej Fastuszk

**ACTIVA**  
AP Spółka z ograniczoną odpowiedzialnością Sp. k.  
ul. Obrońców Wybrzeża 2 B  
83-000 Pruszcz Gdański  
NIP 604-014-62-27 REGON 221214431





**LEGENDA:**

-  Granice działek
-  sieć kanalizacji deszczowej KD400 przewidziana do włączenia
-  sieć wodociągowa DN100 przewidziana do włączenia
-  sieć kanalizacji sanitarnej DN200 przewidziana do włączenia
-  sieć energetyczna przewidziana do włączenia
-  układ drogowy publiczny do obsługi Inwestycji



*Zatwierdził ZA*

PROJEKT CHRONIONY PRAWEM AUTORSKIM  
ZABRONIONE KOPIOWANIE I POWIELANIE PROJEKTU  
Dz.Ust.nr24,Poz.83 z dn.4.02.1994

 **NOWACKI & SAŁASIŃSKA ARCHITEKCI**  
GDAŃSK UL. MYCZKOWSKIEGO 11/22  
tel.583053043, tel.kom. 605307274; 504171040  
e-mail anna@nowackisalasinska.pl

INWESTOR: ACTIVA AP Spółka z ograniczoną odpowiedzialnością Sp. k.  
ul. Obrońców Wybrzeża 2b; 83-000 Pruszcz Gdański

TEMAT: BUDYNKI WIELORODZINNE

ADRES: Pruszcz Gdański dz. nr 48/25 ul. Dąbrowskiego

RYSUNEK: PRZEBIEG GŁÓWNYCH ELEMENTÓW UZBROJENIA TERENU ORAZ DRÓG  
PUBLICZNYCH NIEZBĘDNYCH DLA OBSŁUGI PROPONOWANEJ ZABUDOWY ZAŁ. NR 2A

PROJEKTANT	NAZWIŚKO	PODPIS	SKALA
mgr inż. arch. WOJCIECH NOWACKI	upr. nr 5802/GDA		1:500
mgr inż. arch. ANNA SAŁASIŃSKA	upr. nr 5802/GDA		
mgr inż. arch. ANETA BORKOWSKA	upr. nr 5802/GDA		

KWIECIEŃ 2019 KONCEPCJA URBANISTYCZNO-ARCHITEKTONICZNA **PZT2**